


# SKICA KANALIZACIONOG ŠAHTA

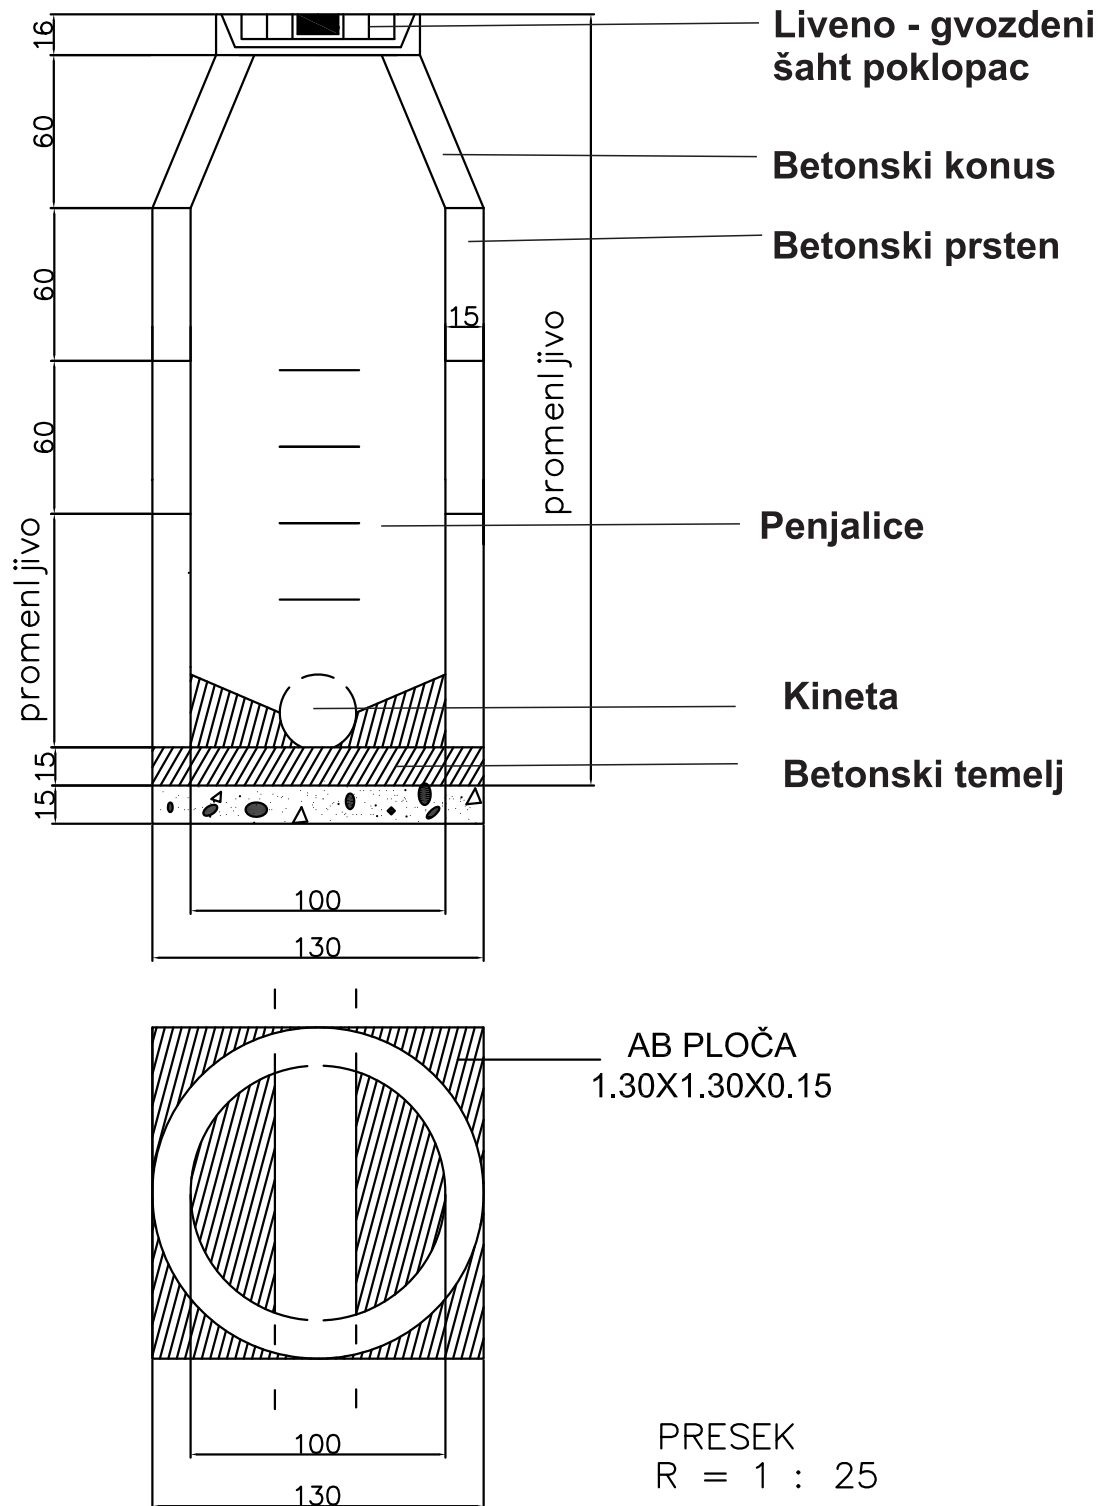

- Šahta mora da bude vodonepropusna
- Minimalna dubina na kinete bi trebalo da iznosi praktično 1,70m za priključne šahte, a prema tehničkim uslovima od strane JKP "Vodovod-Kruševac"